




Rolstoeltoegankelijke combicontainer

(3 toiletten - 1 doucheruimte)

Afmetingen: 6,00m x 2,40m

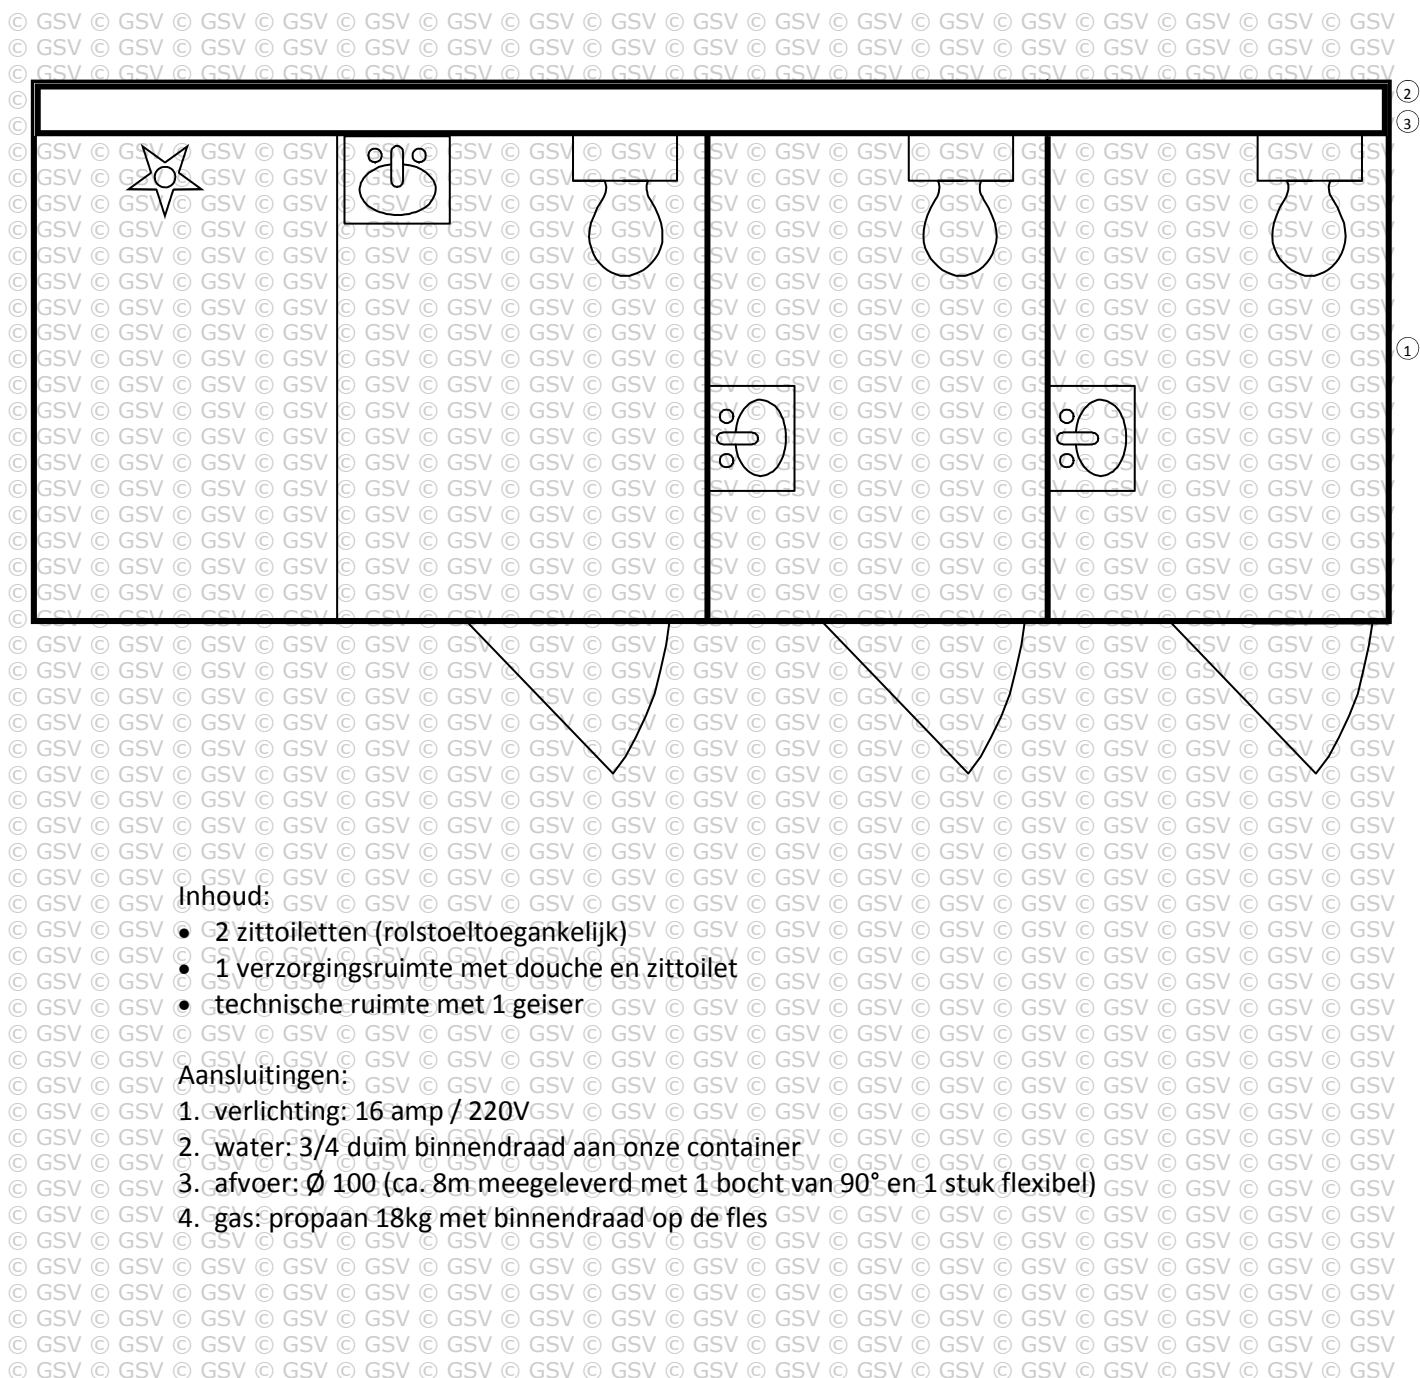

Inhoud:

- 2 zittoiletten (rolstoeltoegankelijk)
- 1 verzorgingsruimte met douche en zittoilet
- technische ruimte met 1 geiser

Aansluitingen:

1. verlichting: 16 amp / 220V
2. water: 3/4 duim binnendraad aan onze container
3. afvoer: Ø 100 (ca. 8m meegeleverd met 1 bocht van 90° en 1 stuk flexibel)
4. gas: propaan 18kg met binnendraad op de fles